



PERCORSO 1 - VIA CIVITAVECCHIA/VIA G. GARIBALDI/VIA ROMA/PIAZZA DELLA REPUBBLICA

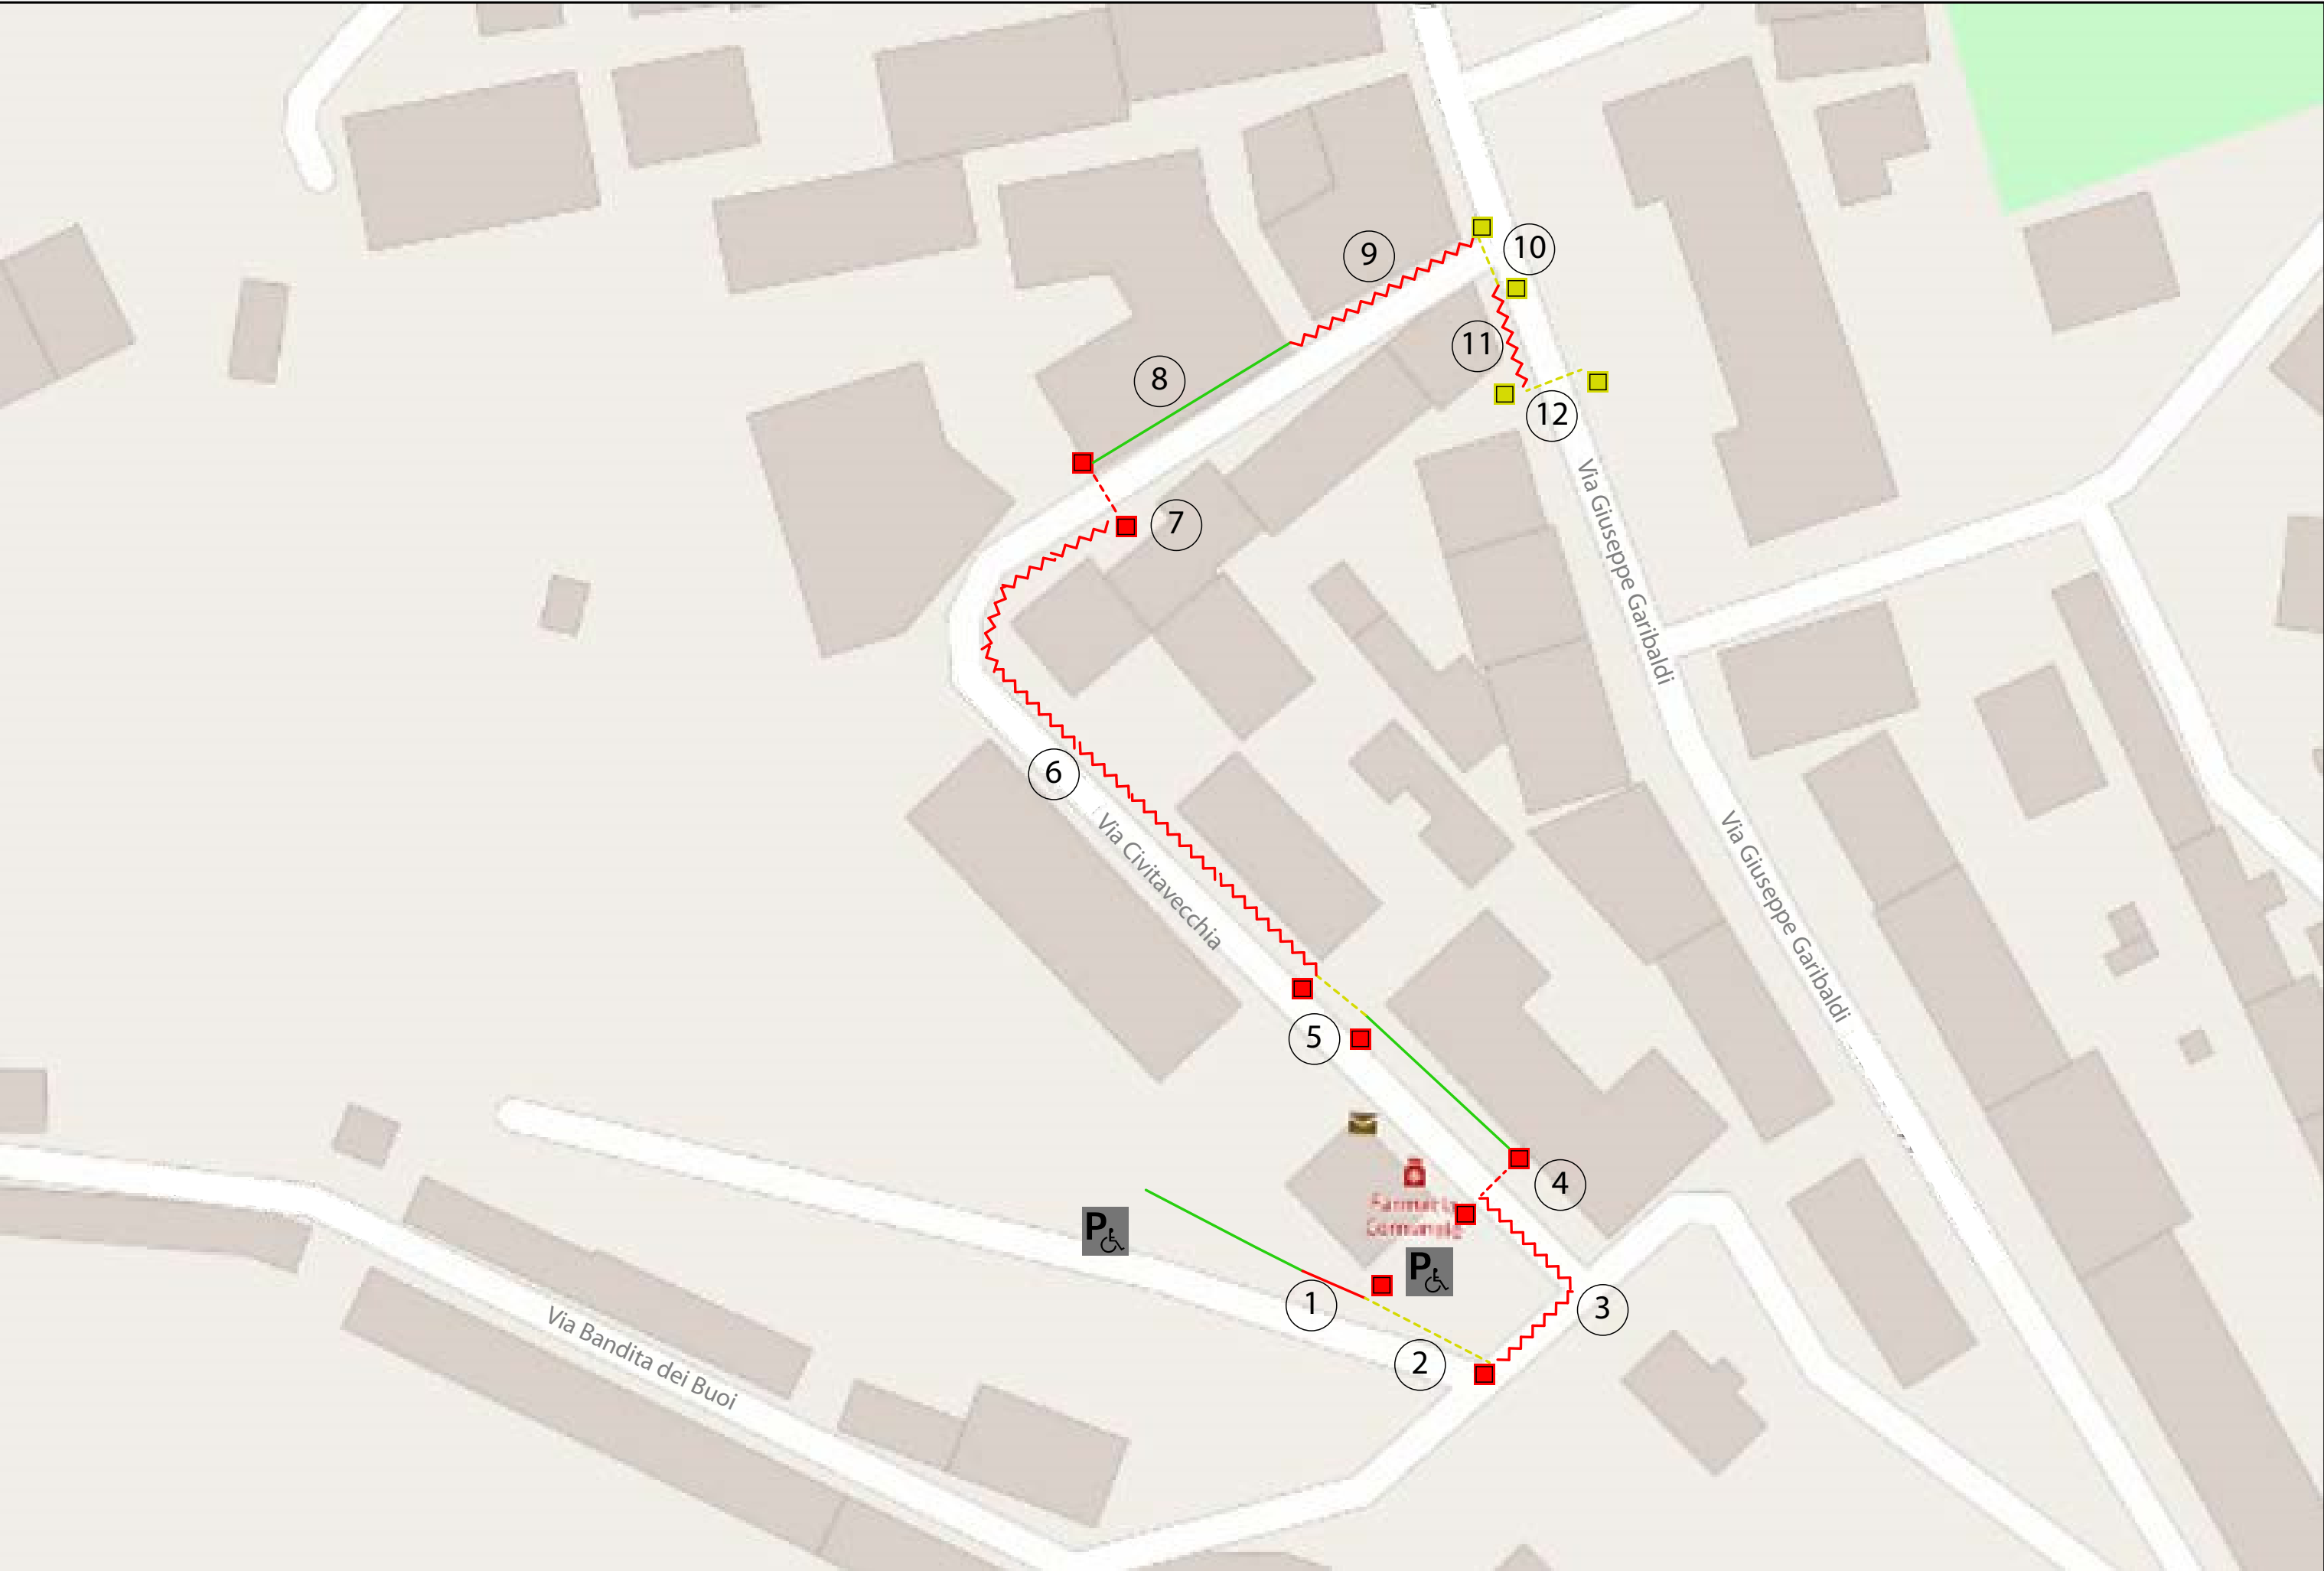

N rif.	CRITICITA'
1	Breve tratto di marciapiede con larghezza ridotta a 40 cm. Attraversamento privo di pavimentazione tattile
2	Mancanza di un attraversamento pedonale
3	Mancanza di marciapiede
4	Mancanza di un attraversamento pedonale
5	Mancanza di un attraversamento pedonale
6	Mancanza di marciapiede
7	Mancanza di un attraversamento pedonale
8	Verificare che la pendenza del tratto marciapiede sia inferiore al 8%. Pavimentazione sconnessa
9	Mancanza di marciapiede (Verificare che la pendenza del tratto marciapiede da realizzare sia inferiore al 8%)
10	Mancanza di marciapiede e di un attraversamento pedonale su via Civitavecchia
11	Mancanza di marciapiede
12	Mancanza di un attraversamento pedonale

PERCORSO 1 - VIA CIVITAVECCHIA/VIA G. GARIBALDI/VIA ROMA/PIAZZA DELLA REPUBBLICA

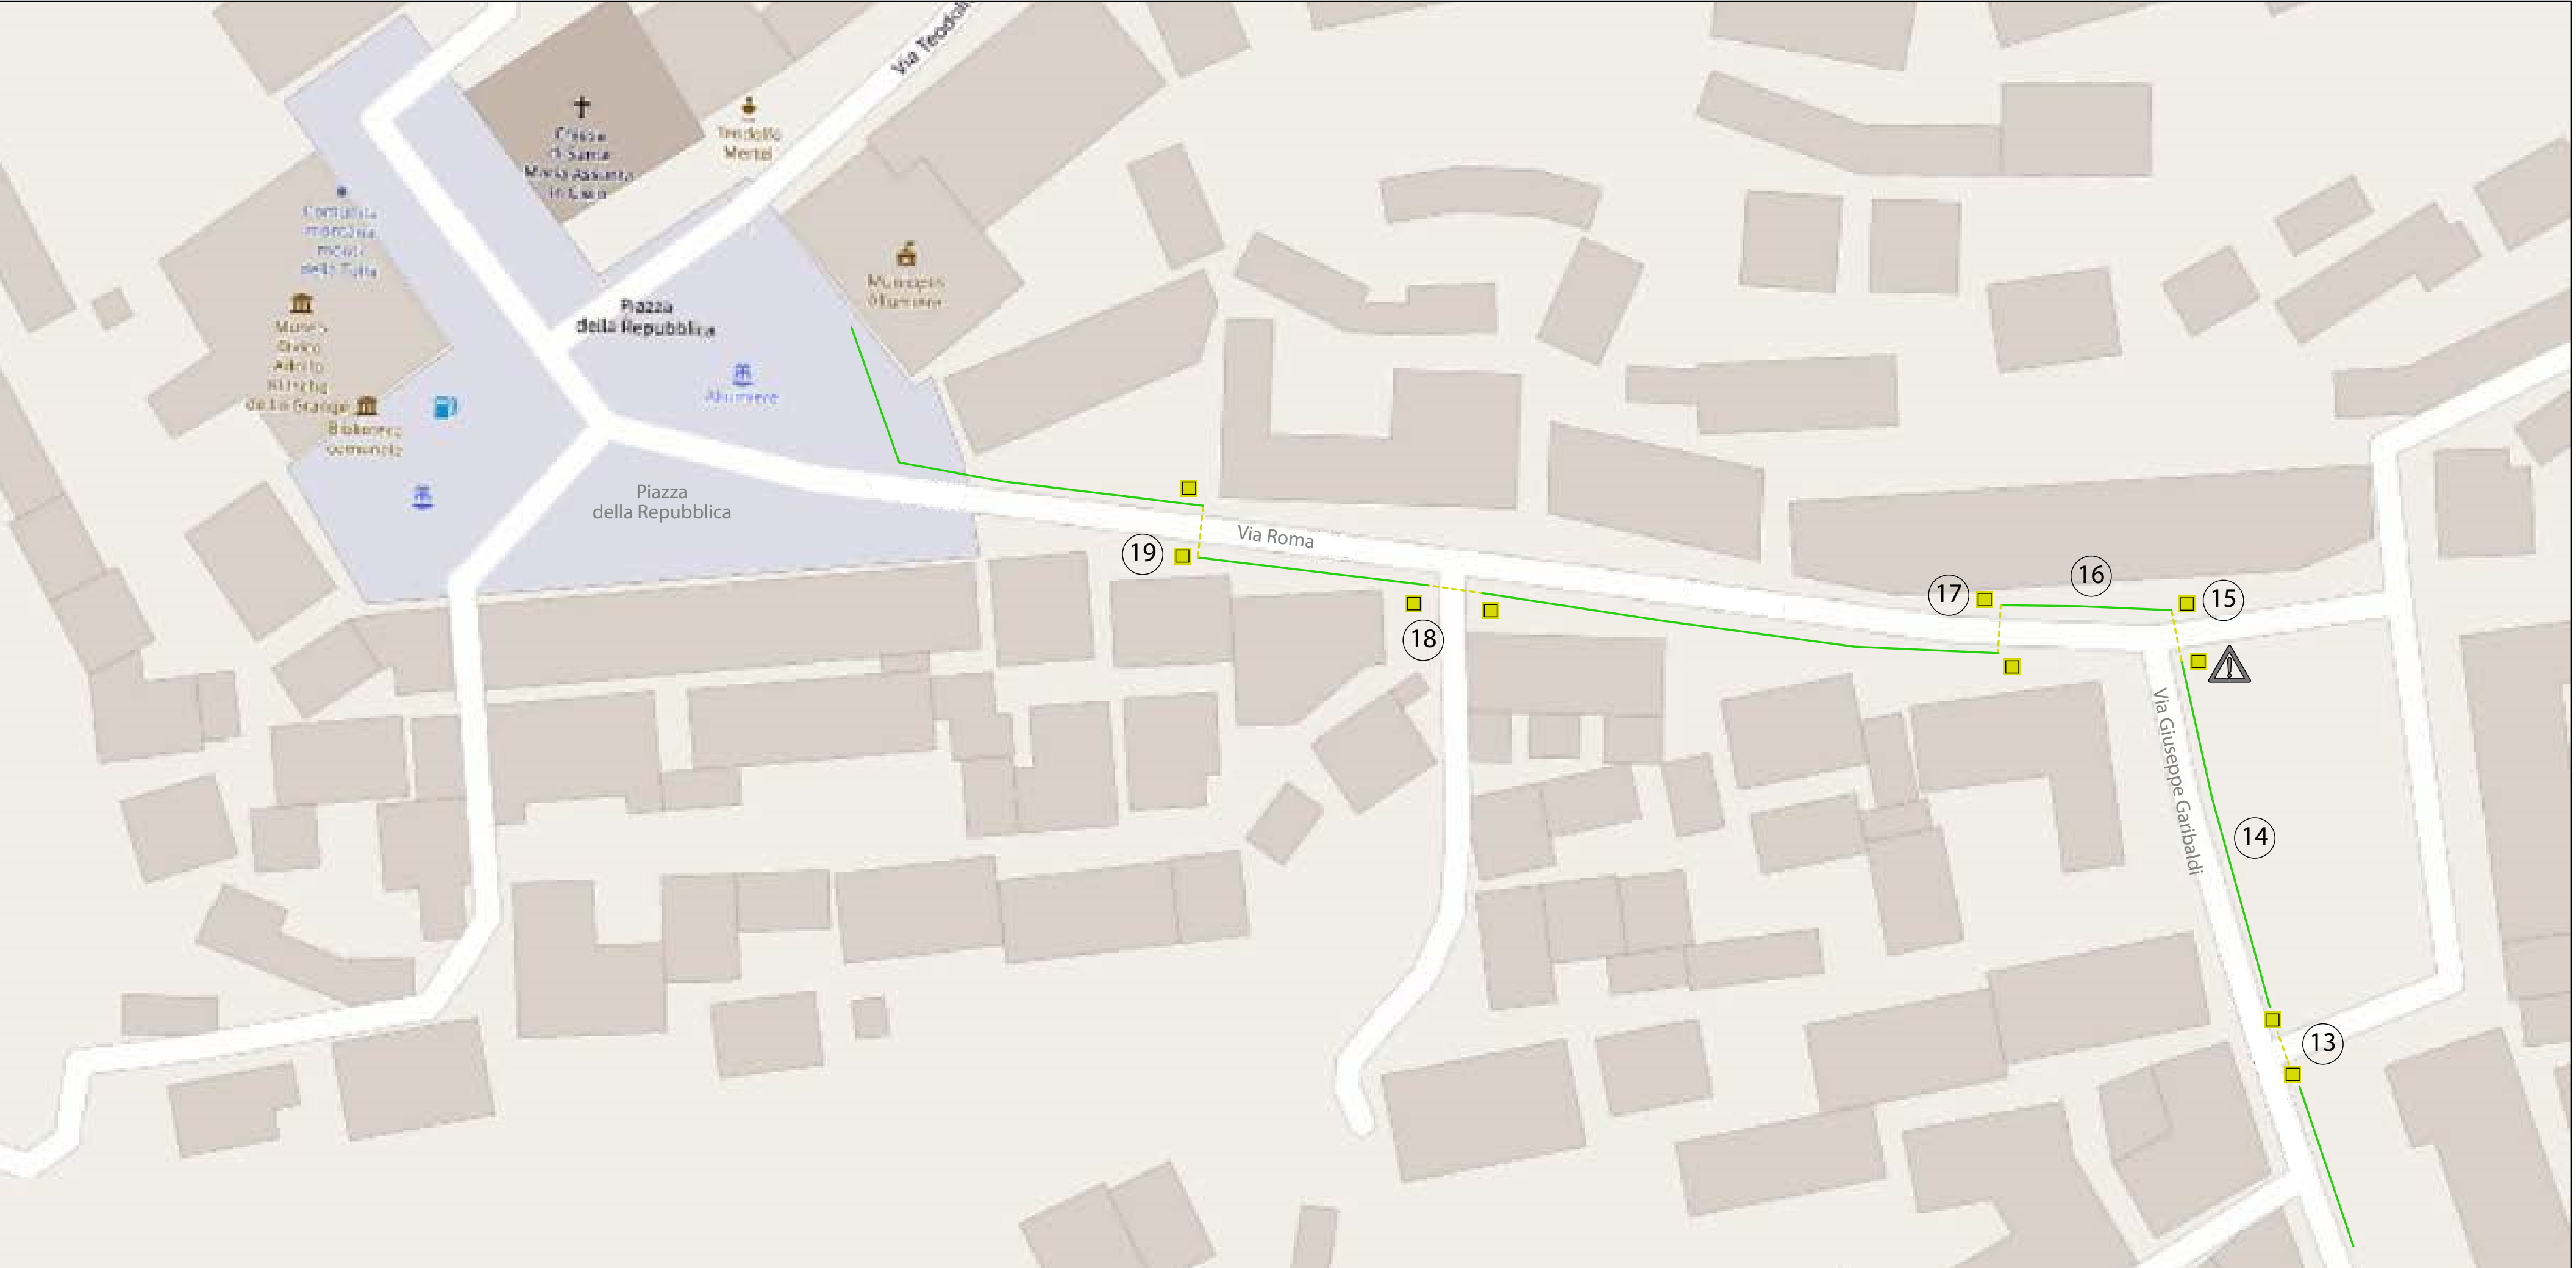

N rif.	CRITICITA'
13	Attraversamento pedonale su Piazza Filippo Turati senza segnaletica orizzontale e tattile. Raccordi su attraversamento e tratti di pavimentazione stradale sconnessi
14	Raccordi tra rampe e marciapede ammalorati
15	Attraversamento pedonale su Piazza Filippo Turati senza segnaletica orizzontale e tattile. Raccordi su attraversamento e tratti di pavimentazione stradale sconnessi. Ostacolo cartelli stradali in prossimità dei raccordi
16	presenza di ostacoli sul marciapiede (osp)
17	Mancanza di un attraversamento pedonale
18	Attraversamento pedonale senza segnaletica orizzontale e tattile. Raccordi su attraversamento e tratti di pavimentazione stradale sconnessi.
19	Attraversamento pedonale senza segnaletica orizzontale e tattile. Raccordi su attraversamento e tratti di pavimentazione stradale sconnessi.

LEGENDA stato di fatto

- Marciapiede
- Percorso non protetto
- Attraversamento Pedonale
- Raccordo Marciapiede sede stradale
- Ostacolo
- Semaforo
- Riferimento
- Parcheggio disabili
- Fermata Autobus
- VERDE: ACCESSIBILITA' BUONA
- GIALLLO: ACCESSIBILITA' LIMITATA
- ROSSO: NON ACCESSIBILE

Comune di Allumiere

Città Metropolitana di Roma Capitale

Piazza della Repubblica, 39 - 00051 (RM)

PEBA

PIANO
ELIMINAZIONE
BARRIERE
ARCHITETTONICHE

COMMITTENTE

COMUNE DI ALLUMIERE

Piazza della Repubblica n. 39 - 00051 (RM)

Lorenzo Argentieri
architetto

Via Matteo Bartoli, 107 - 00143 Roma

e-mail: lorenzo.argentieri@gmail.com

OGGETTO

Piano per l'eliminazione delle Barriere Architettoniche

Progettista Incaricato

Arch. Lorenzo Argentieri

Collaboratori

Geom. Antonio Ambrosetti

Geom. Marco Cascini

TAV. 07- PERCORSO 1: SCHEDA DI ANALISI SPAZIO URBANO

DATA DI EMISSIONE

31/10/2025

Il Sindaco

Dott. Luigi Landi

Responsabile Area Urbanistica

Arch. Marco Tagliani