



PERCORSO 1 - VIA CIVITAVECCHIA/VIA G. GARIBALDI/VIA ROMA/PIAZZA DELLA REPUBBLICA

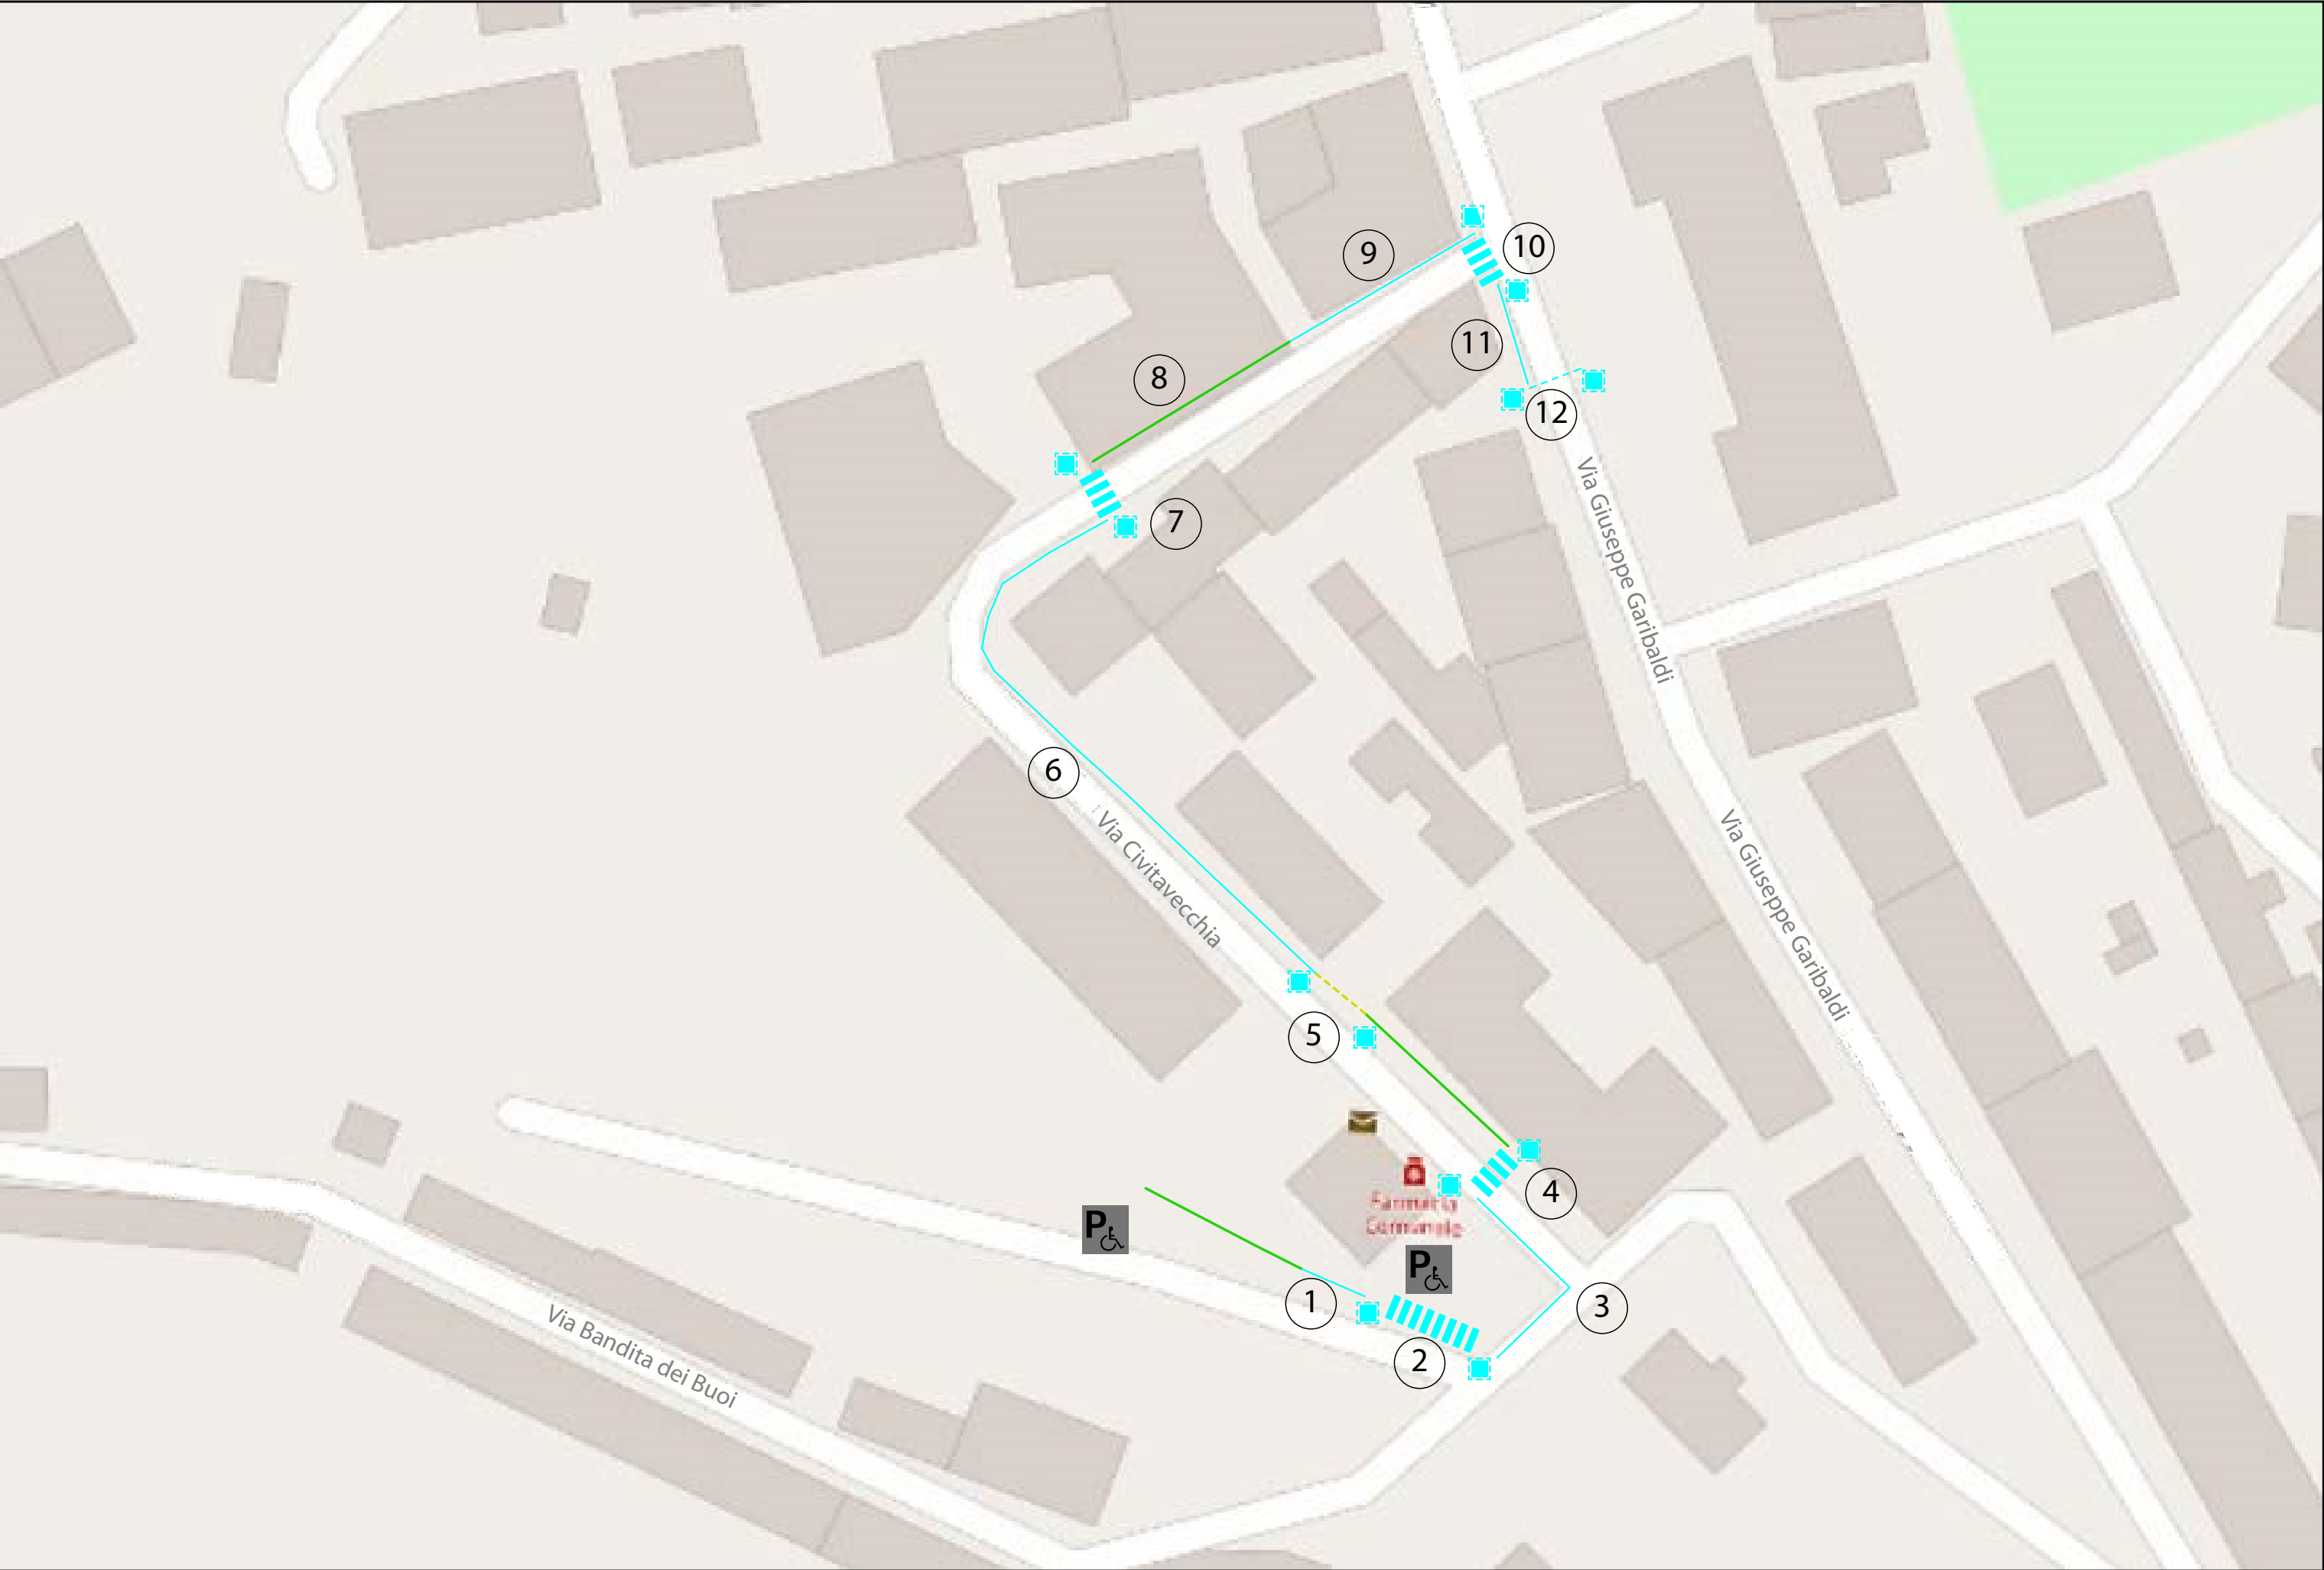

PERCORSO 1 - VIA CIVITAVECCHIA/VIA G. GARIBALDI/VIA ROMA/PIAZZA DELLA REPUBBLICA

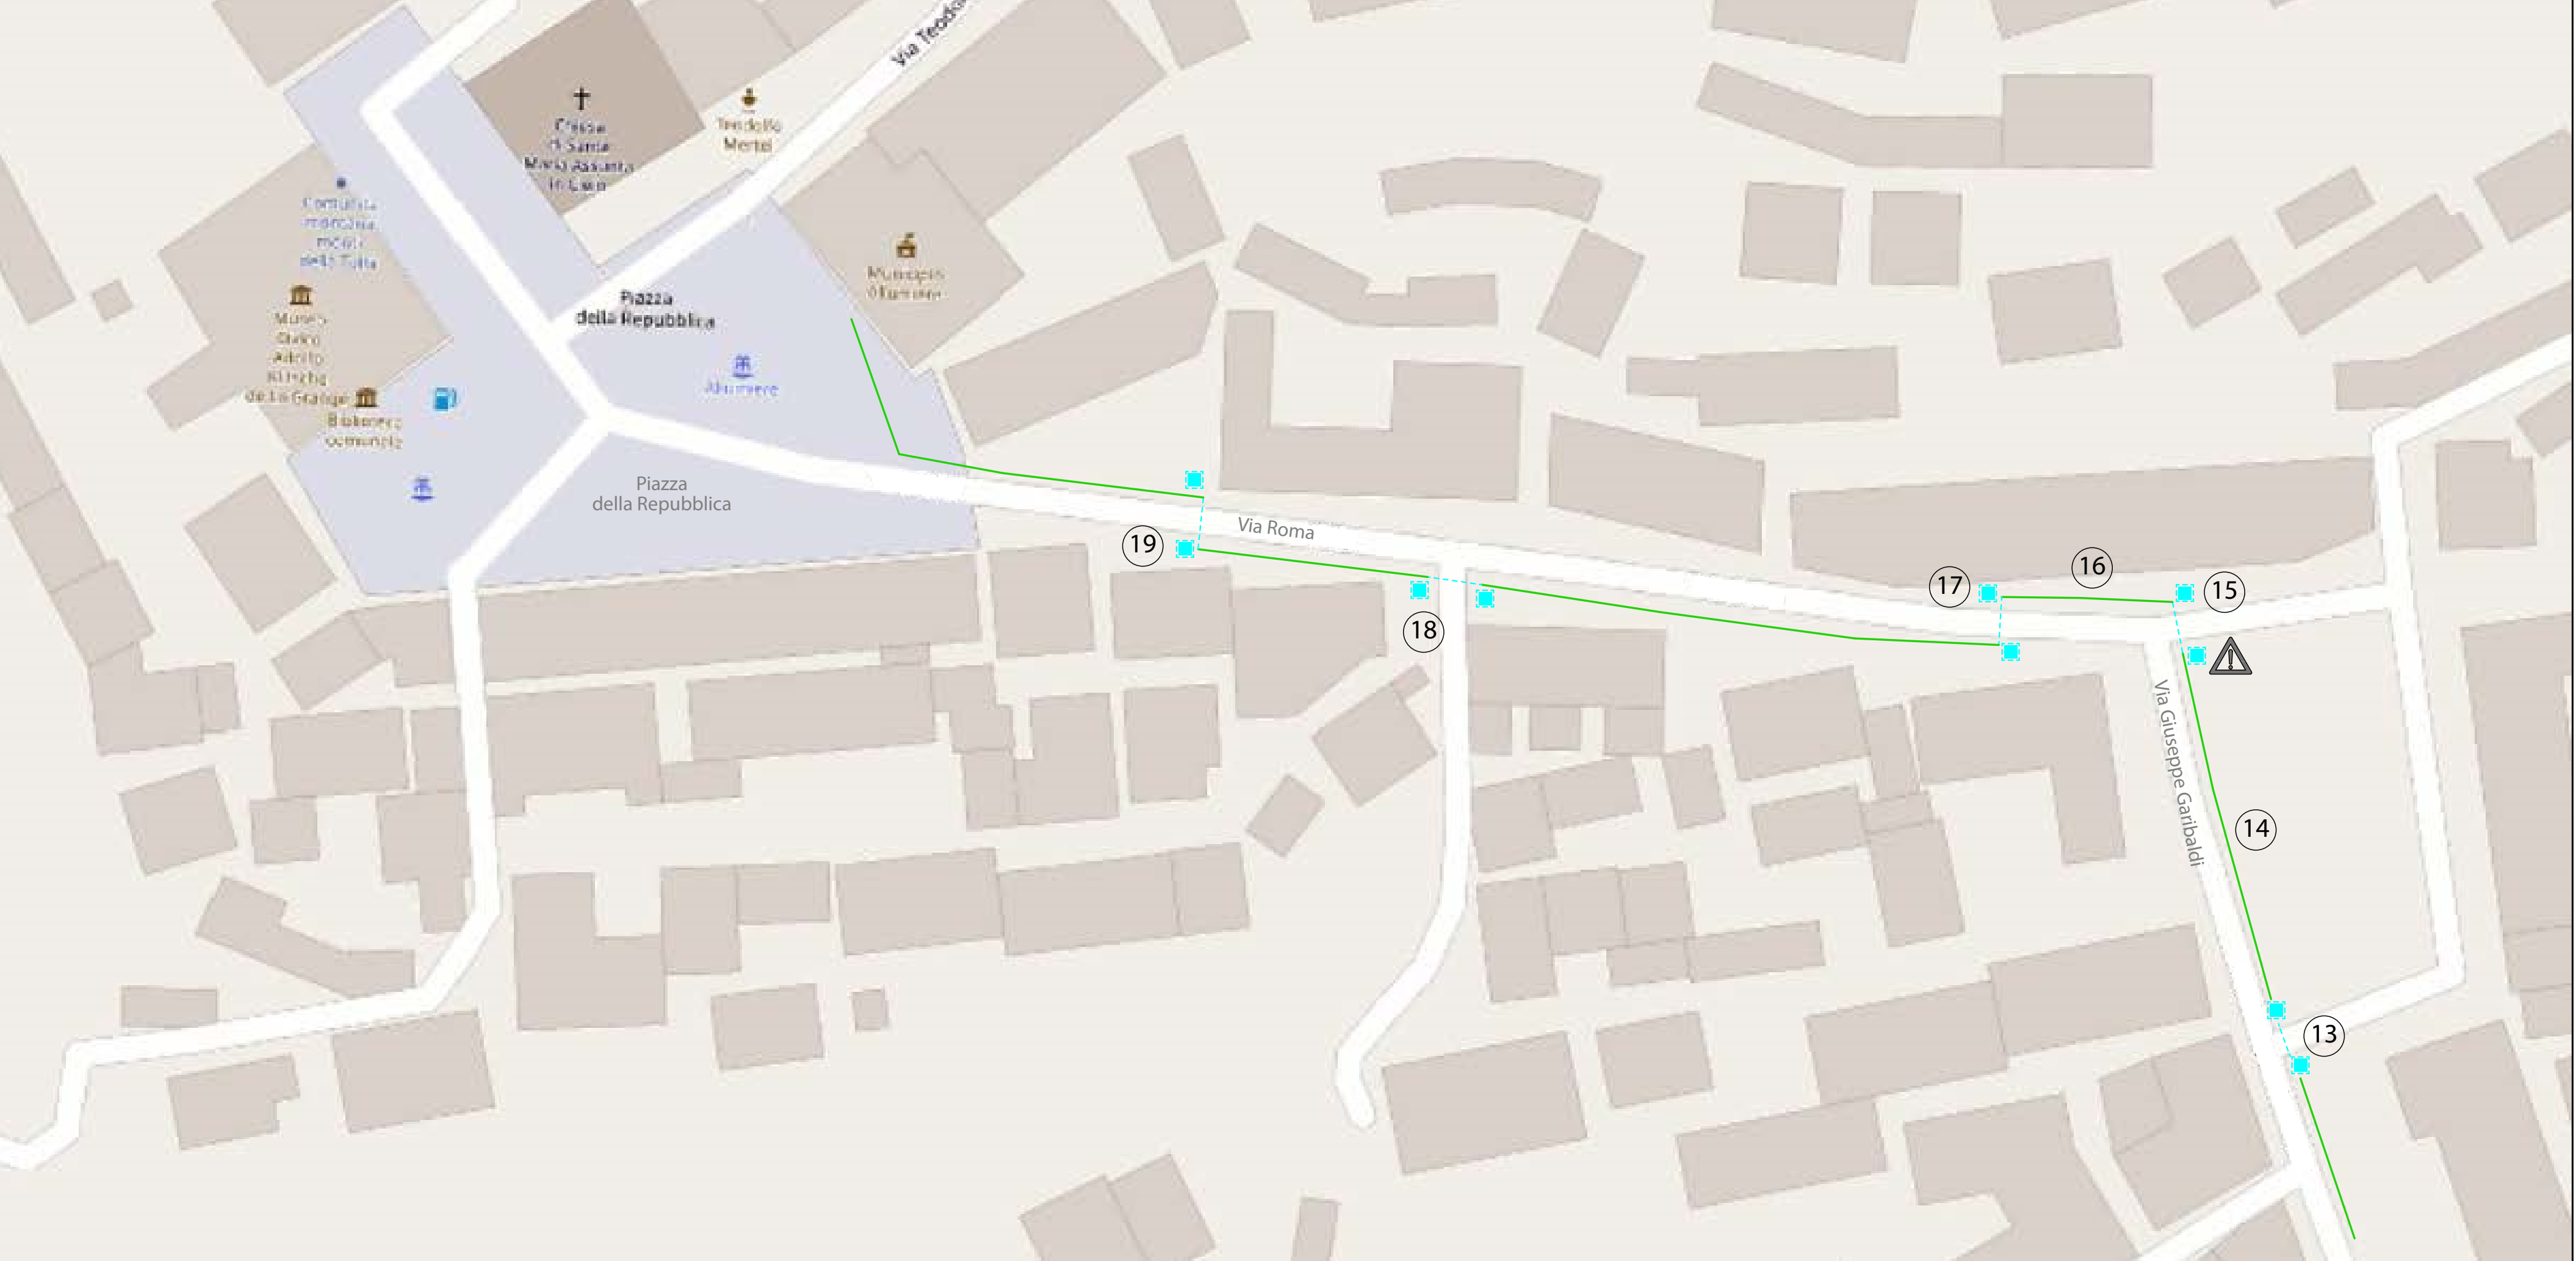

LEGENDA stato di fatto

- Marciapiede
- Percorso non protetto
- Attraversamento Pedonale
- Raccordo Marciapiede sede stradale
- Ostacolo
- Semaforo
- Riferimento
- Parcheggio disabili
- Fermata Autobus
- VERDE: ACCESSIBILITA' BUONA
- GIALLLO: ACCESSIBILITA' LIMITATA
- ROSSO: NON ACCESSIBILE

LEGENDA stato di progetto

- Marciapiede oggetto di intervento
- Attraversamento oggetto di intervento
- Raccordo oggetto di intervento (pavimentazione tattile)
- Attraversamento di progetto
- Nuova pavimentazione tattile
- Parcheggio disabili di progetto
- Dissuasori di progetto

N rif.	CRITICITA'	PROPOSTA DI INTERVENTO
1	Breve tratto di marciapiede con larghezza ridotta a 40 cm. Attraversamento privo di pavimentazione tattile	Allargamento di un tratto di marciapiede in modo che il passaggio minimo netto sia pari a 90 cm. Realizzazione rampe e raccordi su attraversamento. Realizzazione segnaletica orizzontale e tattile su rampe e raccordi.
2	Mancanza di un attraversamento pedonale	Realizzazione rampe e raccordi su attraversamento. Realizzazione segnaletica orizzontale e tattile su rampe e raccordi.
3	Mancanza di marciapiede	Realizzazione di un tratto di marciapiede in modo che il passaggio minimo netto sia pari a 90 cm
4	Mancanza di un attraversamento pedonale	Realizzazione rampe e raccordi su attraversamento. Realizzazione segnaletica orizzontale e tattile su rampe e raccordi.
5	Mancanza di un attraversamento pedonale	Realizzazione rampe e raccordi su attraversamento. Realizzazione segnaletica orizzontale e tattile su rampe e raccordi.
6	Mancanza di marciapiede	Realizzazione di un tratto di marciapiede con attraversamenti e passi carrabili, in modo che il passaggio minimo netto sia pari a 90 cm
7	Mancanza di un attraversamento pedonale	Realizzazione rampe e raccordi su attraversamento. Realizzazione segnaletica orizzontale e tattile su rampe e raccordi.
8	Verificare che la pendenza del tratto marciapiede sia inferiore al 8%. Pavimentazione sconnessa	Sistemazione pavimentazione sconnessa
9	Mancanza di marciapiede (Verificare che la pendenza del tratto marciapiede da realizzare sia inferiore al 8%)	Realizzazione di un tratto di marciapiede con attraversamenti e passi carrabili, in modo che il passaggio minimo netto sia pari a 90 cm
10	Mancanza di marciapiede e di un attraversamento pedonale su via Civitavecchia	Realizzazione di un tratto di marciapiede con rampe e raccordi su attraversamento. Realizzazione segnaletica orizzontale e tattile su rampe e raccordi.
11	Mancanza di marciapiede	Realizzazione di un tratto di marciapiede con attraversamenti e passi carrabili, in modo che il passaggio minimo netto sia pari a 90 cm
12	Mancanza di un attraversamento pedonale	Realizzazione rampe e raccordi su attraversamento. Realizzazione segnaletica orizzontale e tattile su rampe e raccordi.

N rif.	CRITICITA'	PROPOSTA DI INTERVENTO
13	Attraversamento pedonale su Piazza Filippo Turati senza segnaletica orizzontale e tattile. Raccordi su attraversamento e tratti di pavimentazione stradale sconnessi	Rifacimento rampe, raccordi e tratto stradale su attraversamento. Realizzazione segnaletica orizzontale e tattile su rampe e raccordi.
14	Raccordi tra rampe e marciapiede ammalorati	Riparazione rampe e raccordi. Realizzazione segnaletica orizzontale e tattile su rampe e raccordi.
15	Attraversamento pedonale su Piazza Filippo Turati senza segnaletica orizzontale e tattile. Raccordi su attraversamento e tratti di pavimentazione stradale sconnessi. Ostacolo cartelli stradali in prossimità dei raccordi	Rifacimento rampe, raccordi e tratto stradale su attraversamento. Realizzazione segnaletica orizzontale e tattile su rampe e raccordi. Spostamento dei cartelli stradali
16	presenza di ostacoli sul marciapiede (osp)	prevedere lo spostamento delle occupazioni di suolo pubblico
17	Mancanza di un attraversamento pedonale	Realizzazione rampe e raccordi su attraversamento. Realizzazione segnaletica orizzontale e tattile su rampe e raccordi.
18	Attraversamento pedonale senza segnaletica orizzontale e tattile. Raccordi su attraversamento e tratti di pavimentazione stradale sconnessi.	Rifacimento rampe, raccordi e tratto stradale su attraversamento. Realizzazione segnaletica orizzontale e tattile su rampe e raccordi.
19	Attraversamento pedonale senza segnaletica orizzontale e tattile. Raccordi su attraversamento e tratti di pavimentazione stradale sconnessi.	Realizzazione rampe e raccordi su attraversamento. Realizzazione segnaletica orizzontale e tattile su rampe e raccordi.

Comune di Allumiere

Città Metropolitana di Roma Capitale

Piazza della Repubblica, 39 - 00051 (RM)

PIANO  
ELIMINAZIONE  
BARRIERE  
ARCHITETTONICHE

COMMITTENTE

COMUNE DI ALLUMIERE

Piazza della Repubblica n. 39 - 00051 (RM)

OGGETTO

Piano per l'eliminazione delle Barriere Architettoniche

TAV. 08 - PERCORSO 1: SCHEDA DI PROGETTO SPAZIO URBANO

DATA DI EMISSIONE

31/10/2025

Lorenzo Argenterii  
architetto

Via Matteo Bartoli, 107 - 00143 Roma

e-mail: [lorenzo.argenterii@gmail.com](mailto:lorenzo.argenterii@gmail.com)

Progettista Incaricato

Arch. Lorenzo Argenterii

Collaboratori

Geom. Antonio Ambrosetti

Geom. Marco Cascini

Il Sindaco

Dott. Luigi Landi

Responsabile Area Urbanistica

Arch. Marco Tagliani